


**MASTER PLAN  
PARA LA ESTACIÓN DE ESQUÍ  
SIERRA DE BÉJAR-LA COVATILLA**  
**Plano Final de Actuaciones  
(Fase 3)**

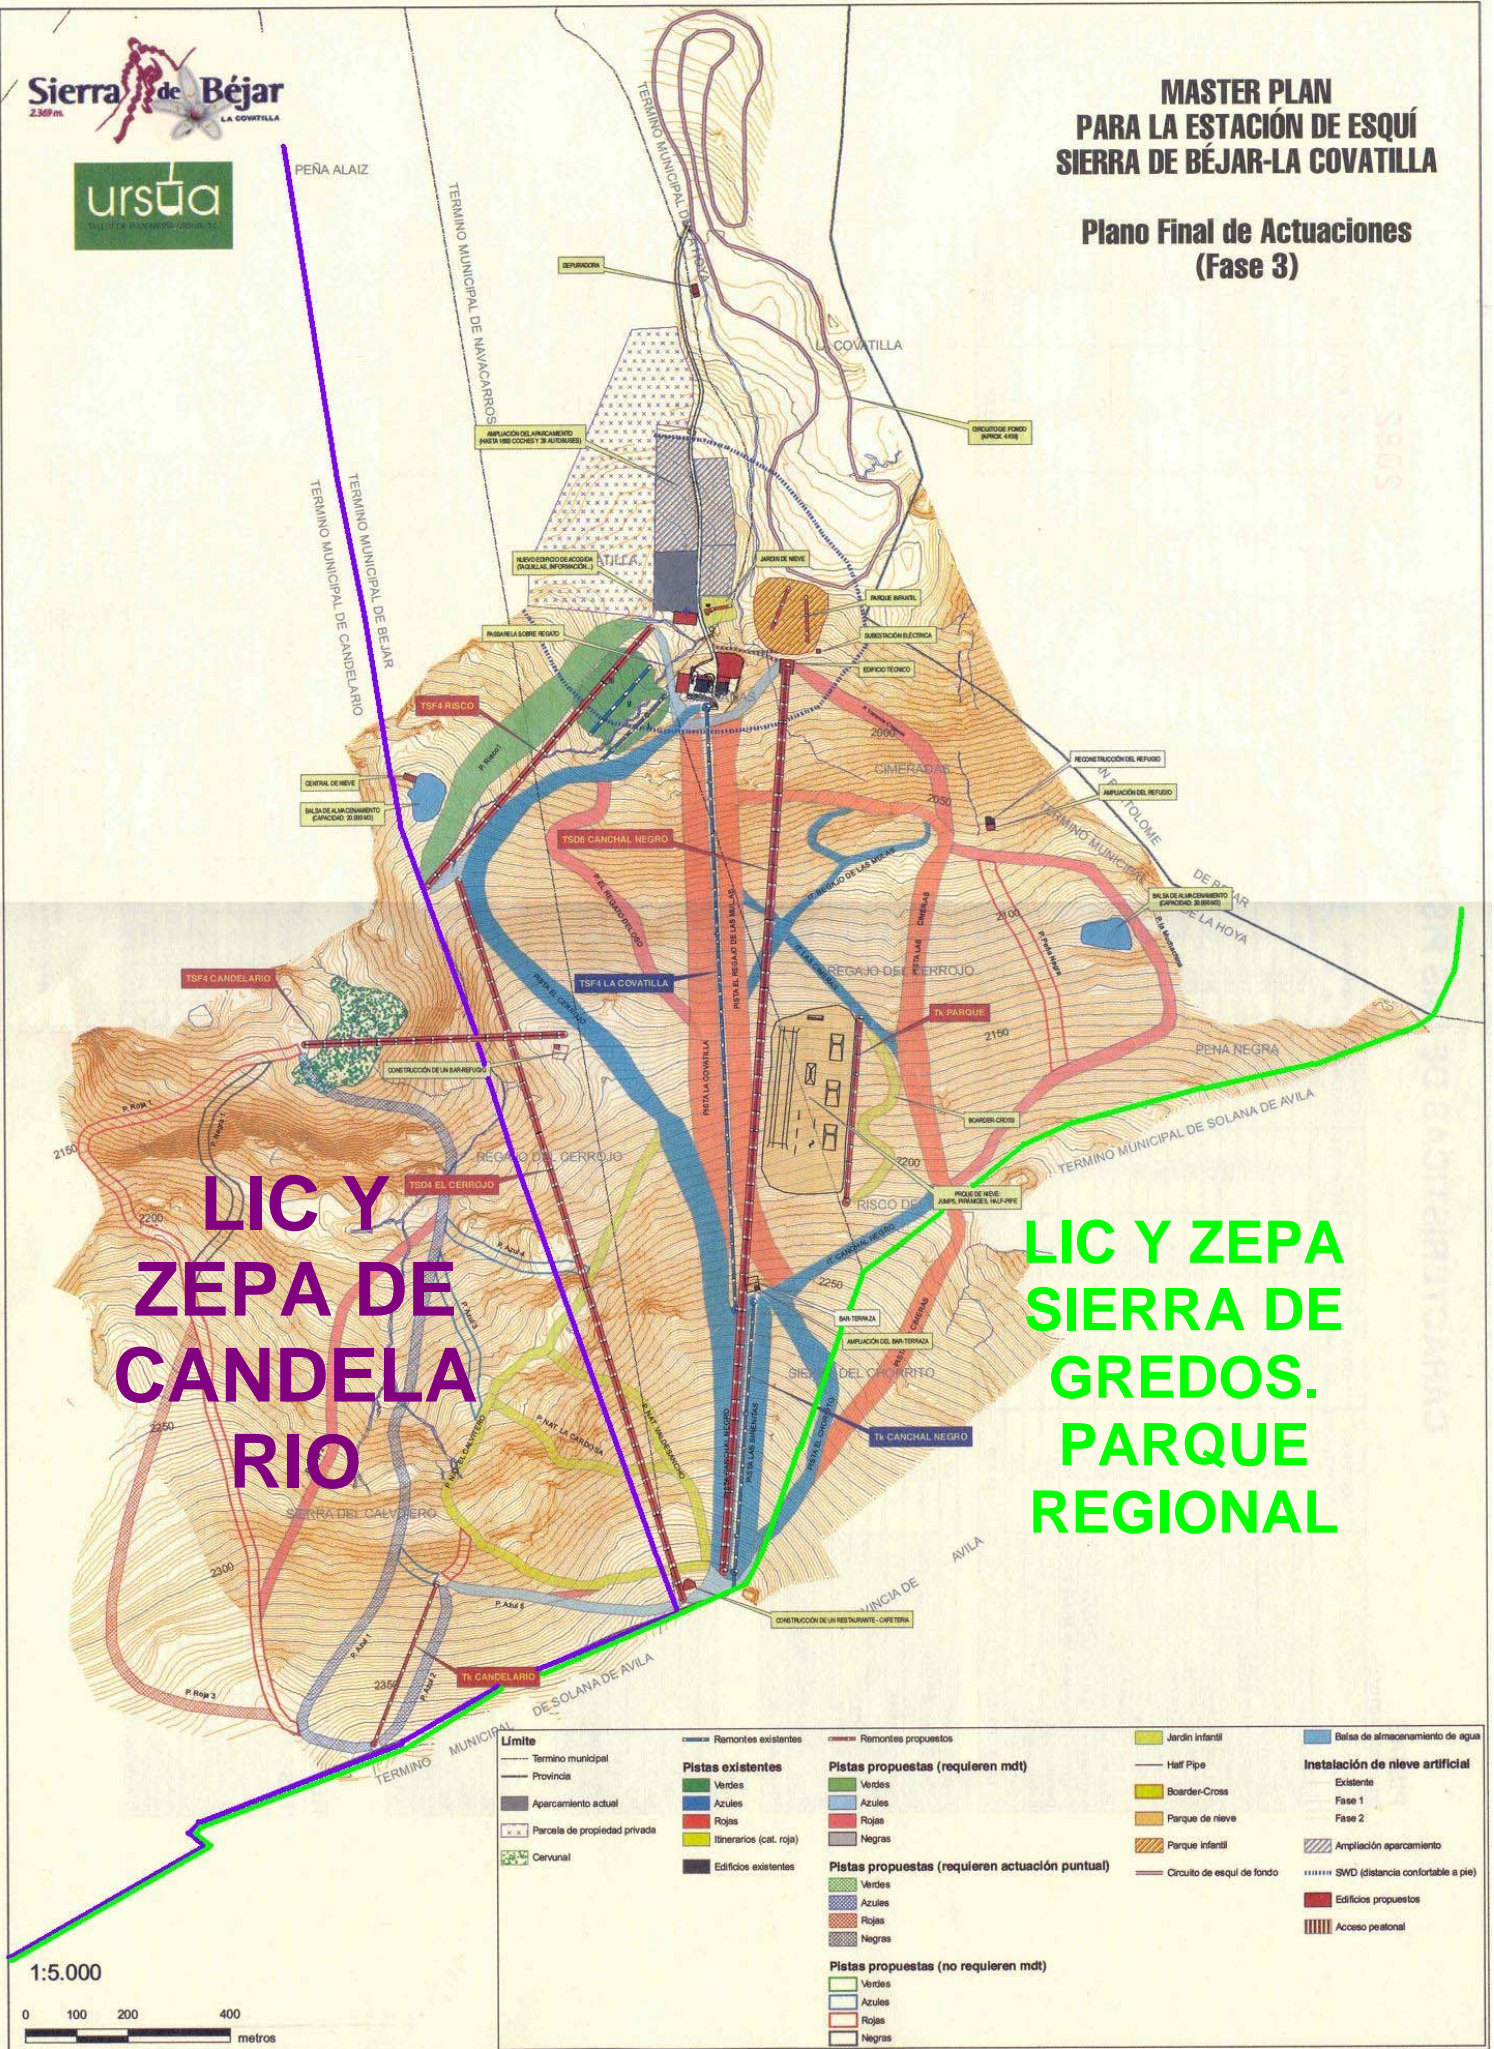

**LIC Y ZEPA DE CANDELA RIO**

**LIC Y ZEPA SIERRA DE GREDOS. PARQUE REGIONAL**

1:5.000  
0 100 200 400 metros

<b>Limite</b>	Remontes existentes	Remontes propuestos	Jardín infantil	Balsa de almacenamiento de agua
Termino municipal	Pistas existentes	Pistas propuestas (requieren mdt)	Half Pipe	Instalación de nieve artificial
Provincia	Verdes	Verdes	Boarder-Cross	Existente
Aparcamiento actual	Azules	Azules	Parque de nieve	Fase 1
Parcela de propiedad privada	Rojos	Rojos	Parque infantil	Fase 2
Cervunal	Itinerarios (cast. roja)	Negras	Círculo de esquí de fondo	Ampliación aparcamiento
	Edificios existentes	Pistas propuestas (requieren actuación puntual)		SWD (distancia confortable a pie)
		Verdes		Edificios propuestos
		Azules		Acceso peatonal
		Rojos		
		Negras		
		Pistas propuestas (no requieren mdt)		
		Verdes		
		Azules		
		Rojos		
		Negras		